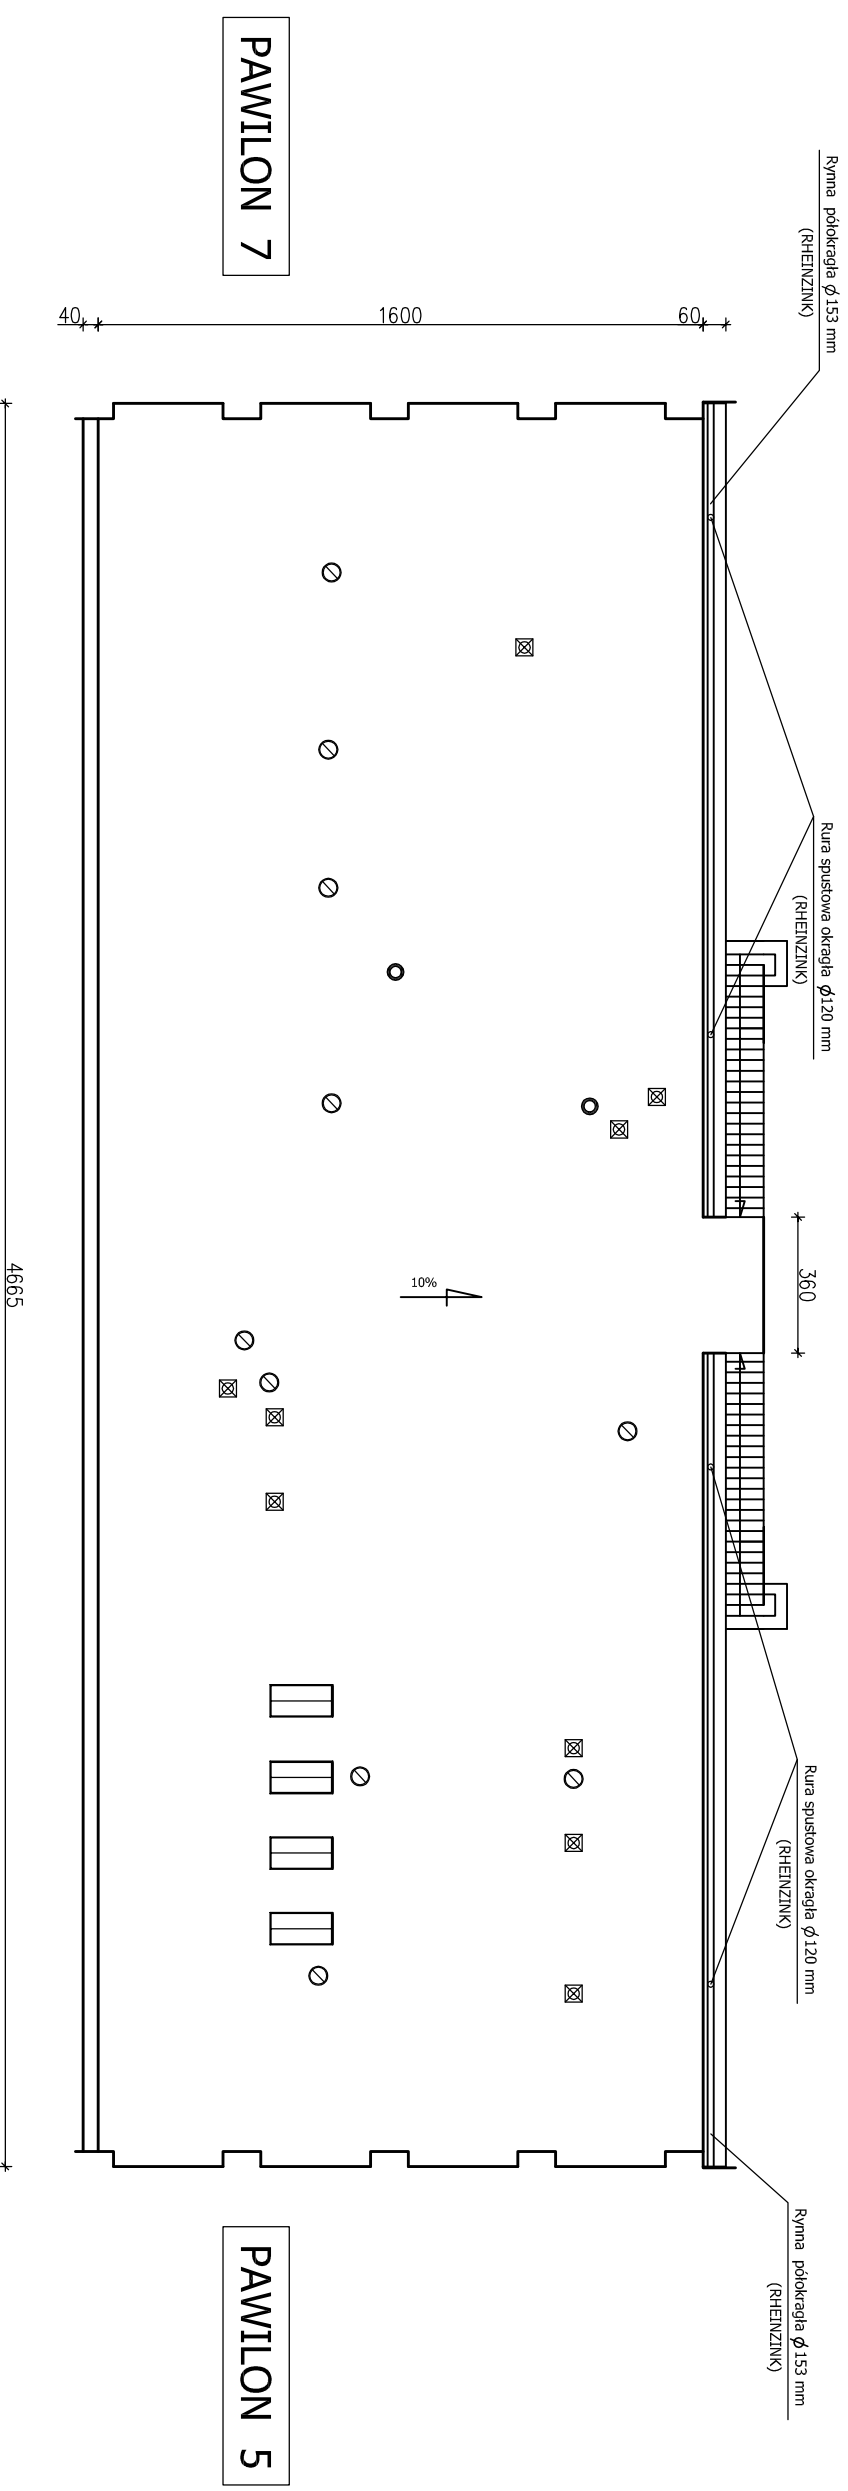
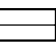
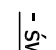

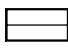


# RZUT DACHU

## SKALA 1:200



### LEGENDA :

-  - wentylatory dachowe na podstawie betonowej szt. 9
-  - wyloty kanałów wentylacyjnych szt. 10
-  - wywiewki kanalizacyjne szt. 2
-  - świetliki dachowe szt. 4

Investor: Muzeum Wojska Polskiego

Nazwa i adres inwestycji: Remont dachu i pomieszczeń w Pracowni Konserwacji Drewna i Metalu Al. Jerozolimskie 3, 00-495 Warszawa

Data opracowania: Wzrzesień 2011

Rodzaj opracowania: PROJEKT BUDOWLANY

Skala rysunku: 1:200

Nazwa rysunku: RZUT DACHU

Nr rysunku: 3

Funkcja	Imię i nazwisko	Nr uprawnień	Podpis
Projektant	mgr inż. arch. Halina Ostrowska	2404/Lv/95	
Projektant	mgr inż. Leszek Hyliński	2306/Lv/94	