


RZUT PRZYZIEMIEMIA

SKALA 1:100

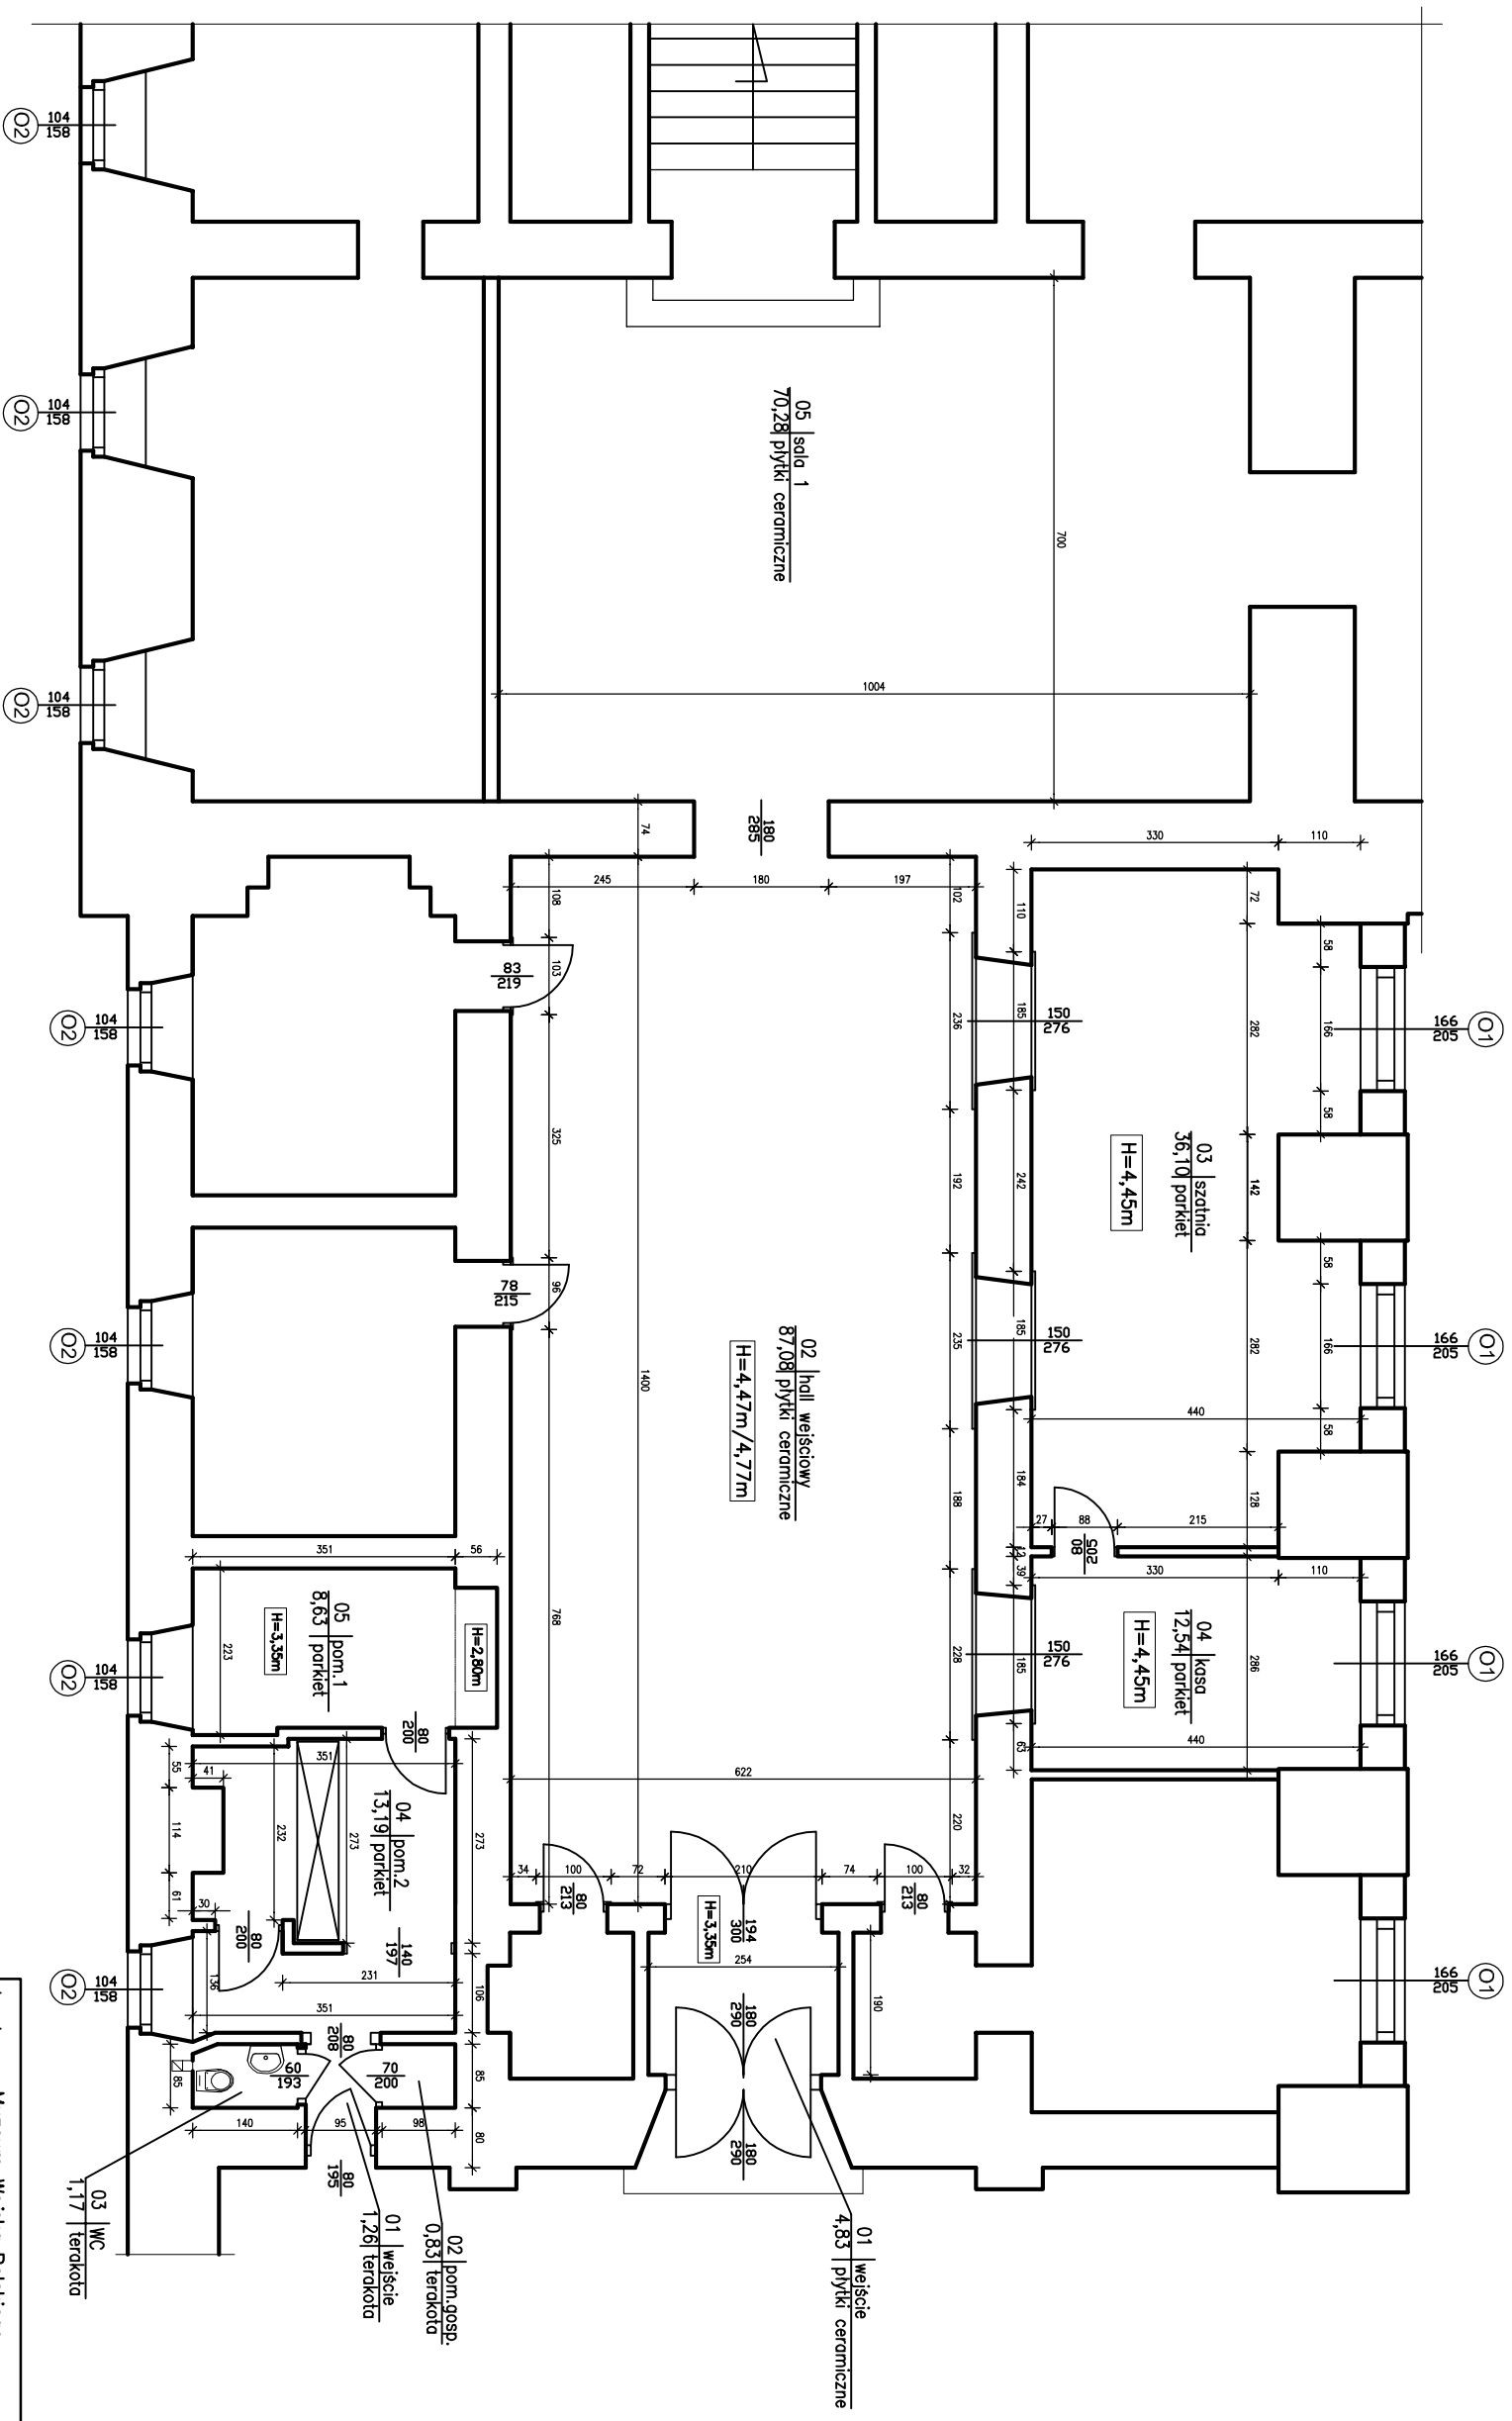

Inwestor: Muzeum Wojska Polskiego			Data opracowania:	
Nazwa i adres inwestycji: Remont hali głównego oraz pomieszczeń szatni i kasy w budynku Muzeum Wojska Polskiego Al. Jerozolimskie 3, 00-495 Warszawa				
Rodzaj opracowania: PROJEKT BUDOWLANY			Sierpień 2011	
Nazwa rysunku: RZUT PRZYZIEMIEMIA – INWENTARYZACJA				
Skala rysunku: 1:100				
Funkcja: Imię i nazwisko			Nr. rysunku:	
Projektant: mgr inż. arch. Halina Ostrowska			3	
Projektant: mgr inż. Leszek Hyliński				