


RZUT PRZYZIEMIA

SKALA 1:50

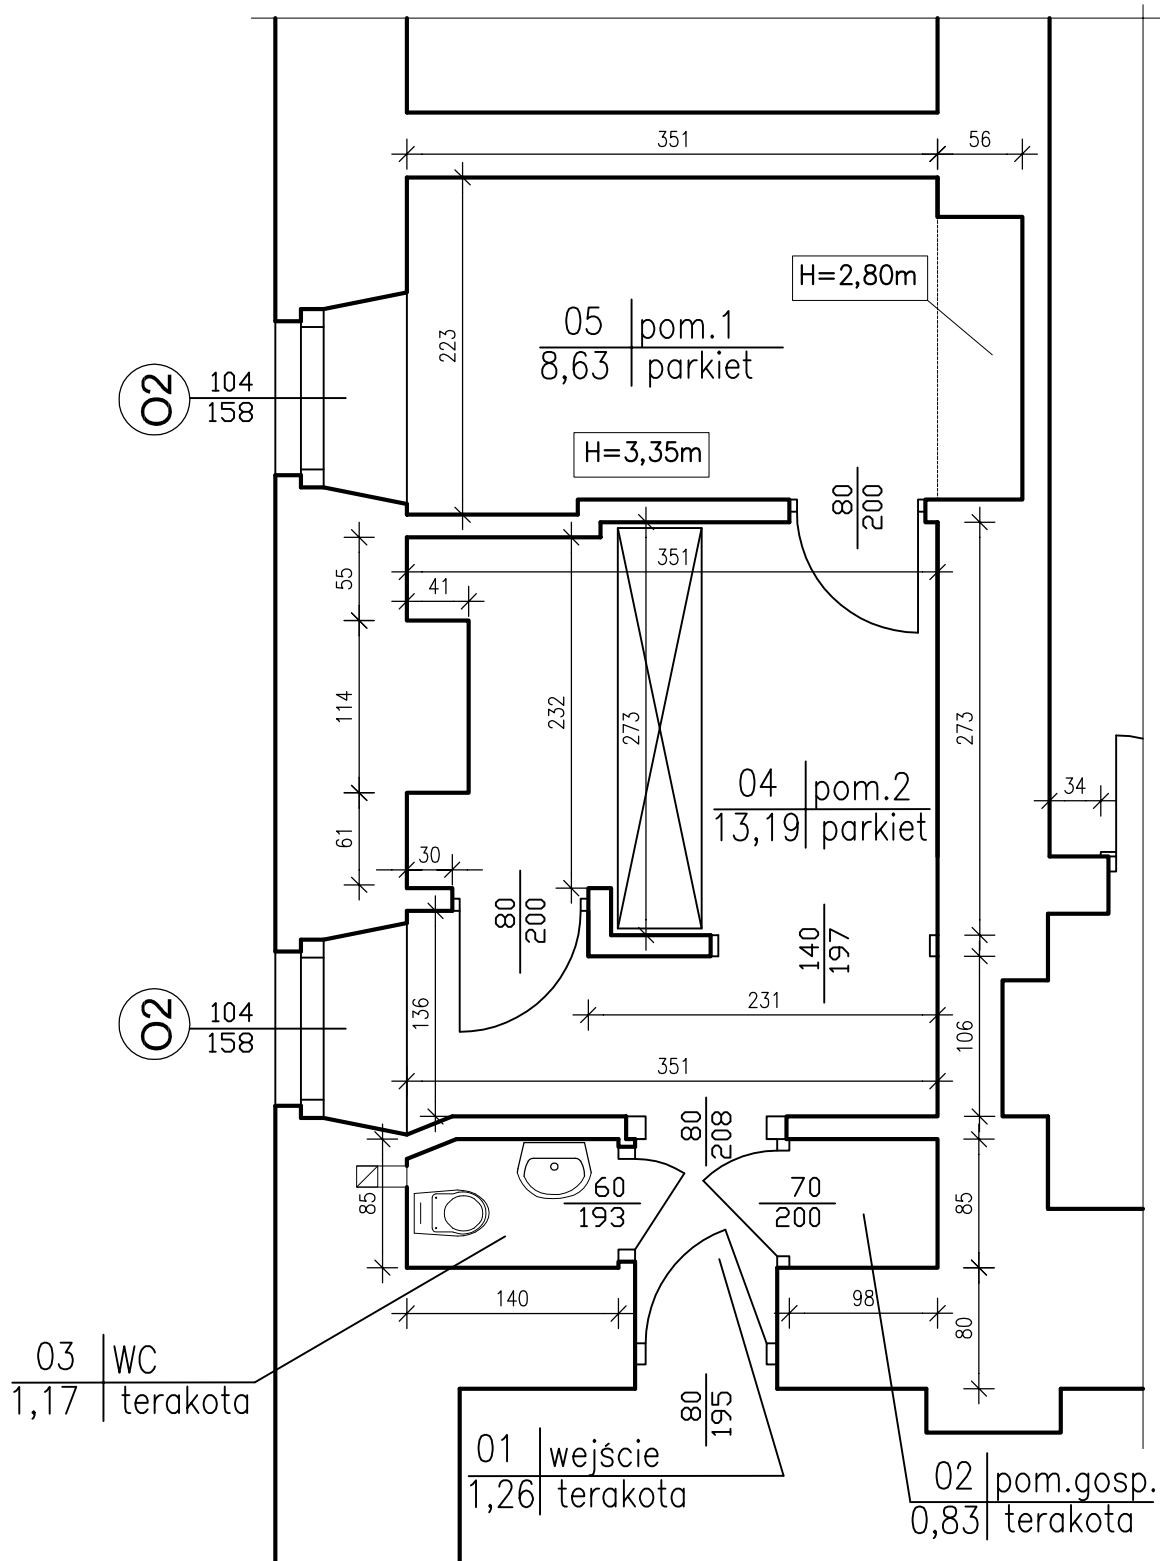

Investor: Muzeum Wojska Polskiego			
Nazwa i adres inwestycji: Remont pomieszczeń dla pracowników warty cywilnej w budynku Muzeum Wojska Polskiego Al. Jerozolimskie 3, 00-495 Warszawa			Data opracowania: Wrzesień 2011
Rodzaj opracowania: PROJEKT BUDOWLANY			Skala rysunku: 1:50
Nazwa rysunku: RZUT PRZYZIEMIA – INWENTARYZACJA			Nr rysunku: 3
Funkcja	Imię i nazwisko	Nr uprawnień	Podpis
Projektował:	mgr inż. arch. Halina Ostrowska	2404/Lb/85	
Projektował:	mgr inż. Leszek Hylański	2306/Lb/84	