


RZUT PRZYZIEMIEMIA

SKALA 1:200

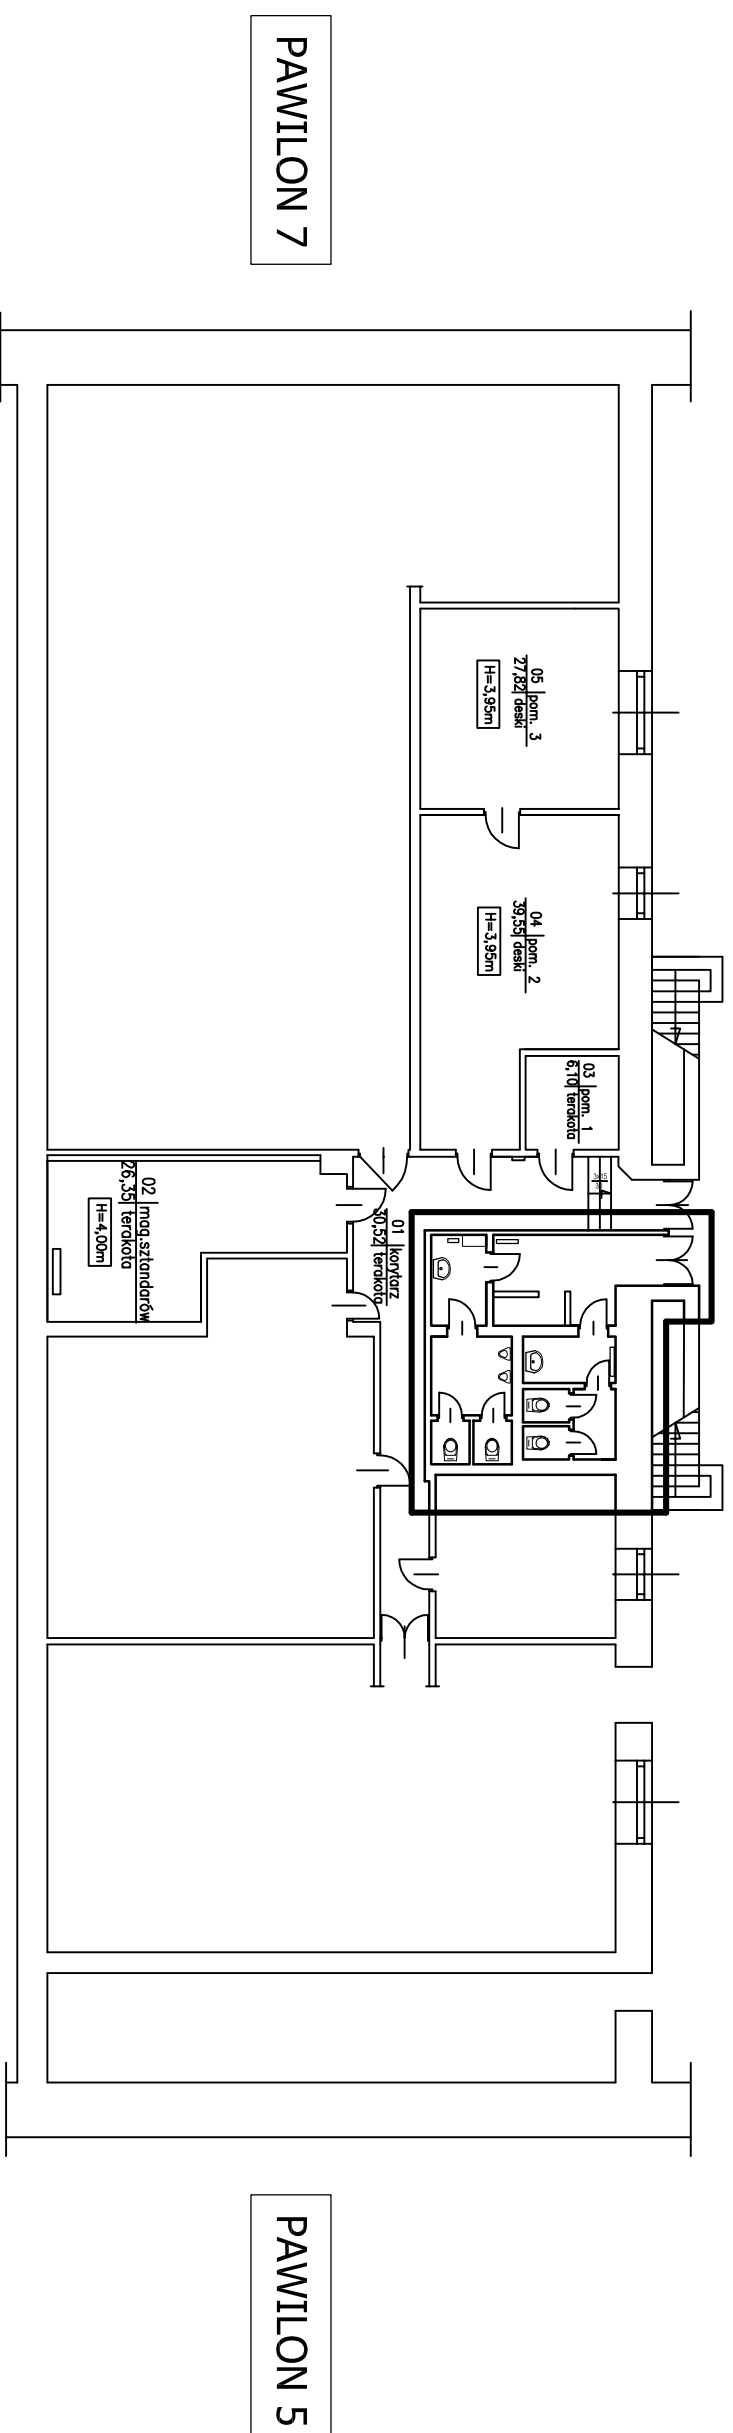

Investor: Muzeum Wojska Polskiego

Nazwa i adres inwestycji: Remont sanitariatów dla zwiedzających w budynku Muzeum Wojska Polskiego Al. Jerozolimskie 3, 00-495 Warszawa

Data opracowania: Wzrzesień 2011

Rodzaj opracowania: PROJEKT BUDOWLANY

Skala rysunku: 1:200

Nazwa rysunku: Sanitariaty dla zwiedzających przy Pracowni Konserwacji Drewna i Metalu

Nr rysunku:

Funkcja	Imię i nazwisko	Nr uprawnień	Podpis
Projektant:	mjr inż. arch. Halina Ostrowska	2404/Lv/95	
Projektant:	mjr inż. Leszek Hyliński	2306/Lv/94	