


RZUT PRZYZIEMIA

INWENTARYZACJA

SKALA 1:50

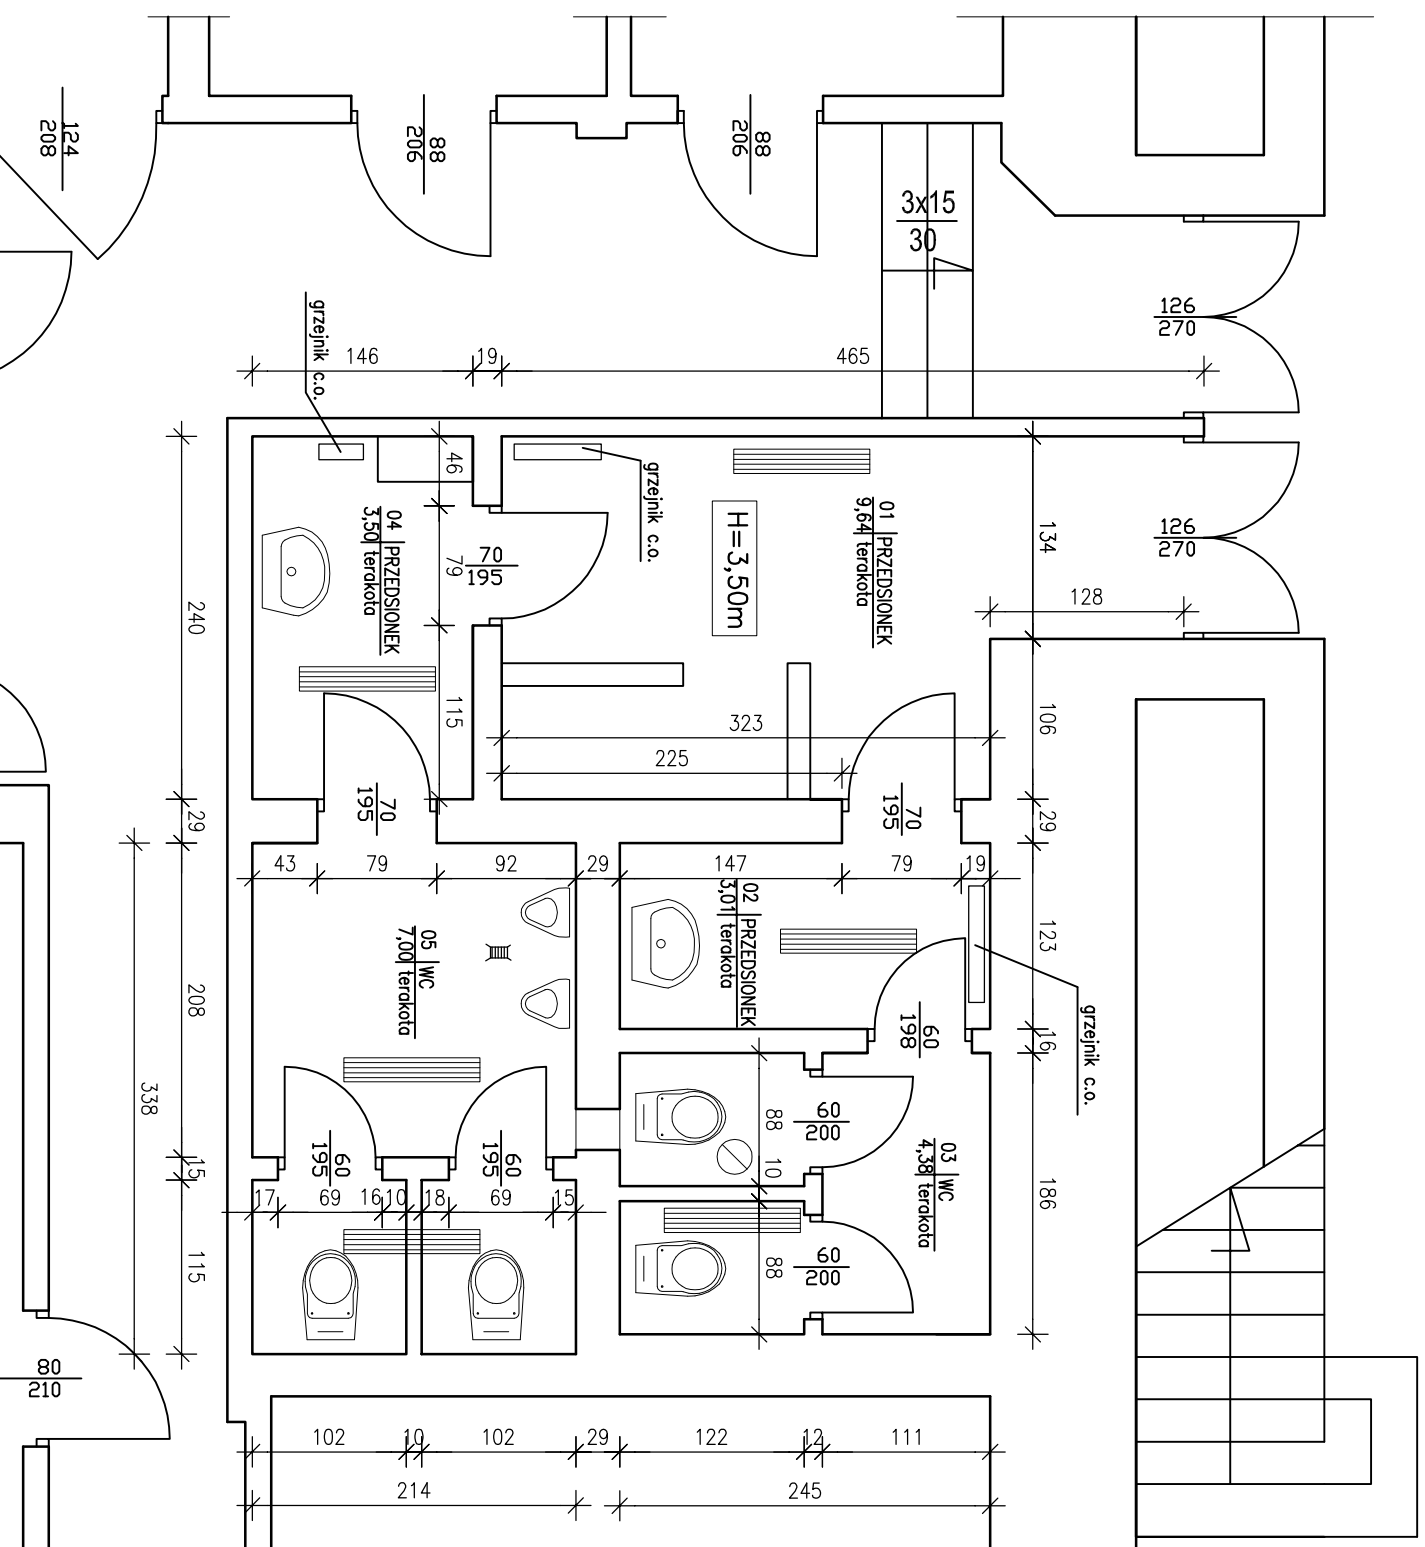

UWAGI:

1. Okładzina ścienna z płytek glazurowanych do wysokości 1,60 m
2. Nad drzwiami wejściowymi do przedsiionków znajdują się nasświetla o wym. 0,74x0,43 m.

▬ — oprawa świetłókwkowa 2x36W

▬ — grzejnik żeberkowy 0,14x0,90m

Inwestor: Muzeum Wojska Polskiego				Data opracowania: Wzrzesien 2011	
Nazwa i adres inwestycji: Remont sanitariatów dla zwiedzających w budynku Muzeum Wojska Polskiego Al. Jerozolimskie 3, 00-495 Warszawa					
Rodzaj opracowania: PROJEKT BUDOWLANY				Skala rysunku: 1:50	
Nazwa rysunku: Sanitariaty dla zwiedzających — inwentaryzacja				Nr rysunku: 4	
Funkcja:	Imię i nazwisko	Nr uprawnień	Podpis		
Projektant:	mgr inż. arch. Halina Ostrowska	2404/Lv/85			
Projektant:	mgr inż. Leszek Hyliński	2306/Lv/84			