



RZUT PRZYZIEMIA

SKALA 1:50

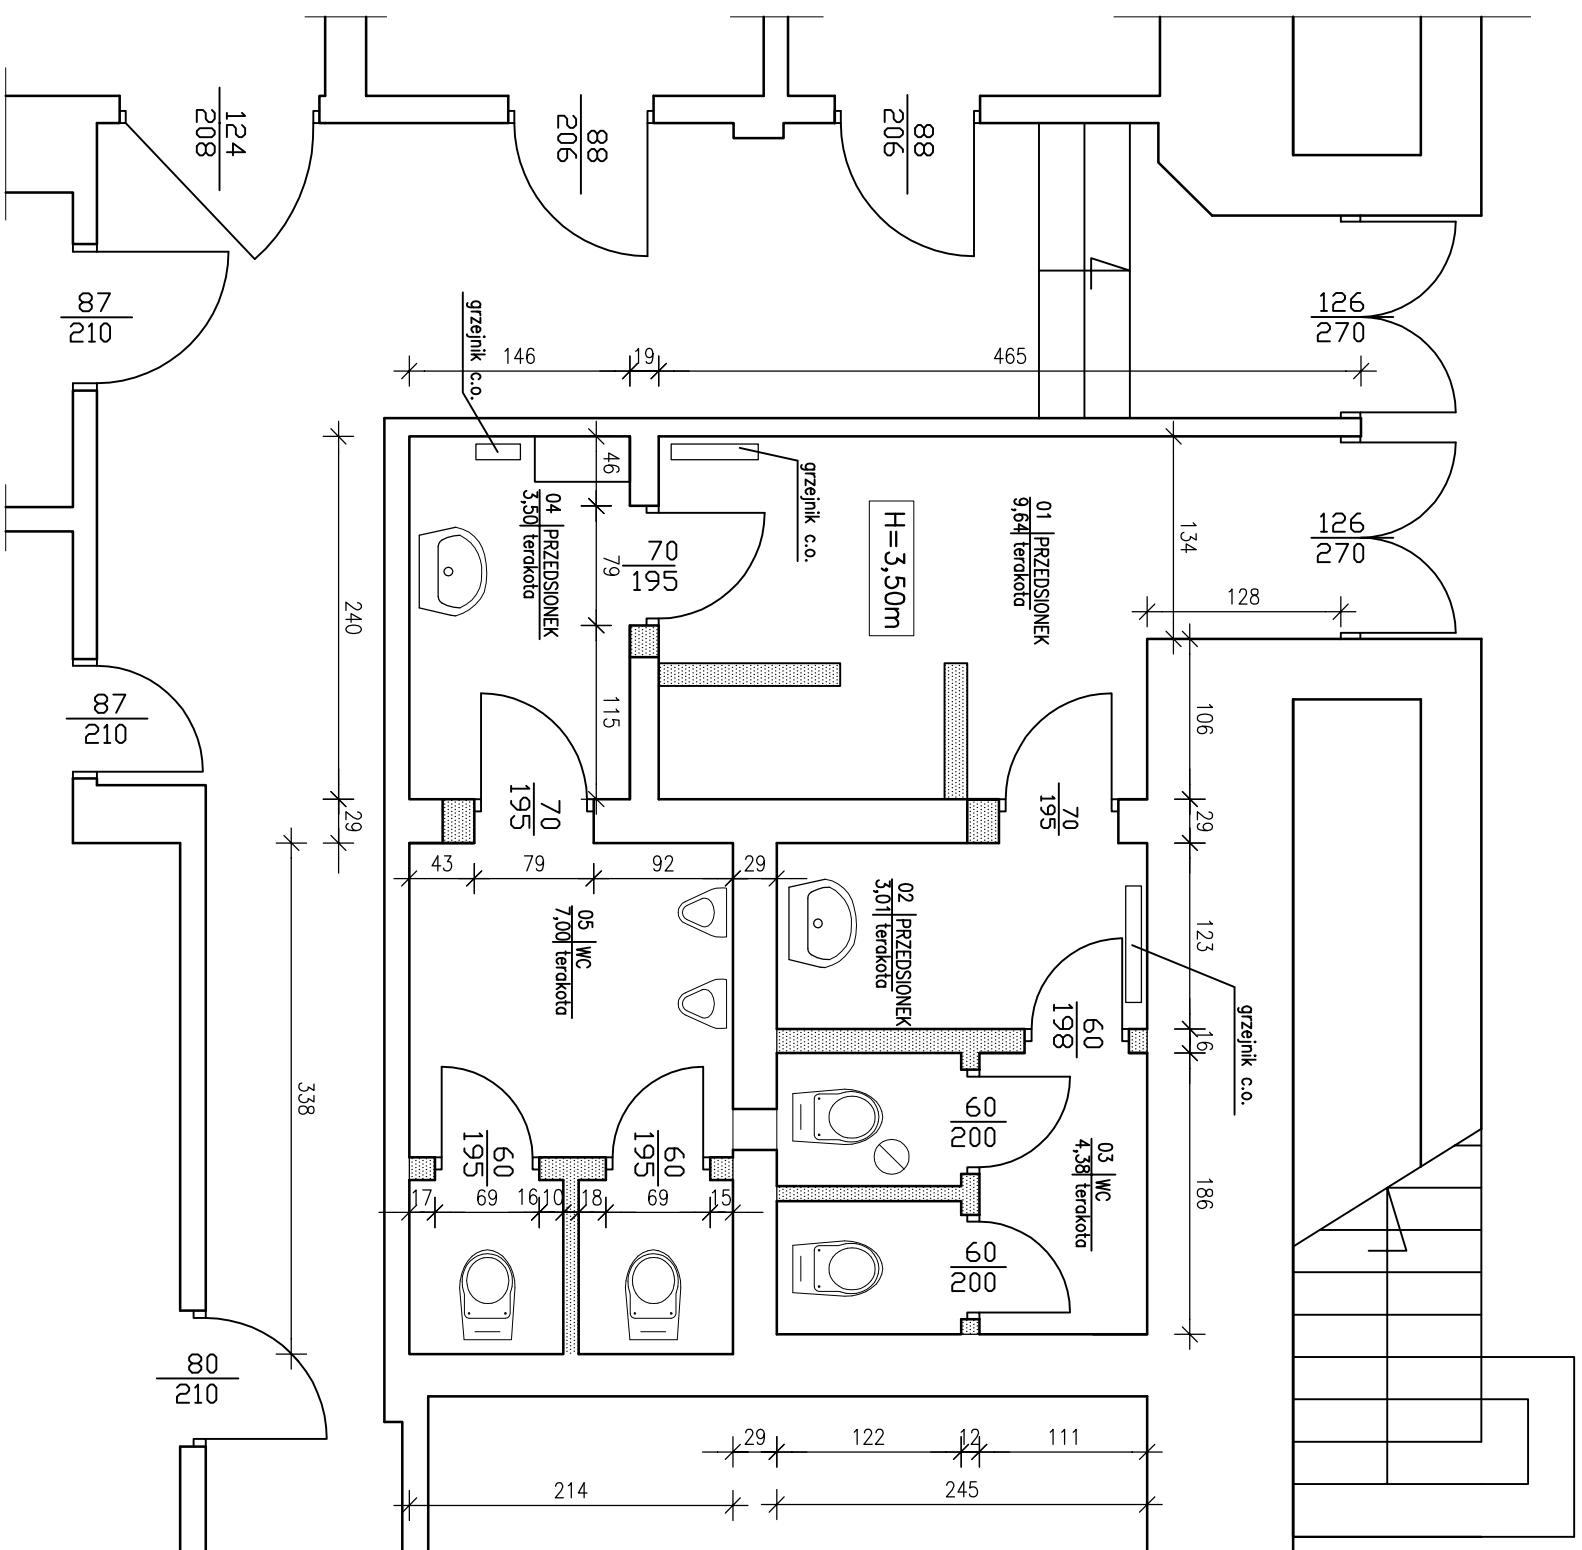

UWAGI:

1. Okładzina ścienna z płytek glazurowanych do wysokości 1,60 m – do rozbiórki

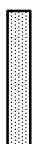 – ściany do wyburzenia

Inwestor: Muzeum Wojska Polskiego				Data opracowania: Wzrzesień 2011	
Nazwa i adres inwestycji: Remont sanitariatów dla zwiedzających w budynku Muzeum Wojska Polskiego Al. Jerozolimskie 3, 00-495 Warszawa					
Rodzaj opracowania: PROJEKT BUDOWLANY				Skala rysunku: 1:50	
Nazwa rysunku: Sanitariaty dla zwiedzających – roboty rozbiórkowe				Nr rysunku: 5	
Funkcja:	Imię i nazwisko:	Nr uprawnień:	Podpis:		
Projektant:	mjr inż. arch. Halina Ostrowska	2404/Lv/95			
Projektant:	mjr inż. Leszek Hyliński	2306/Lv/94			