
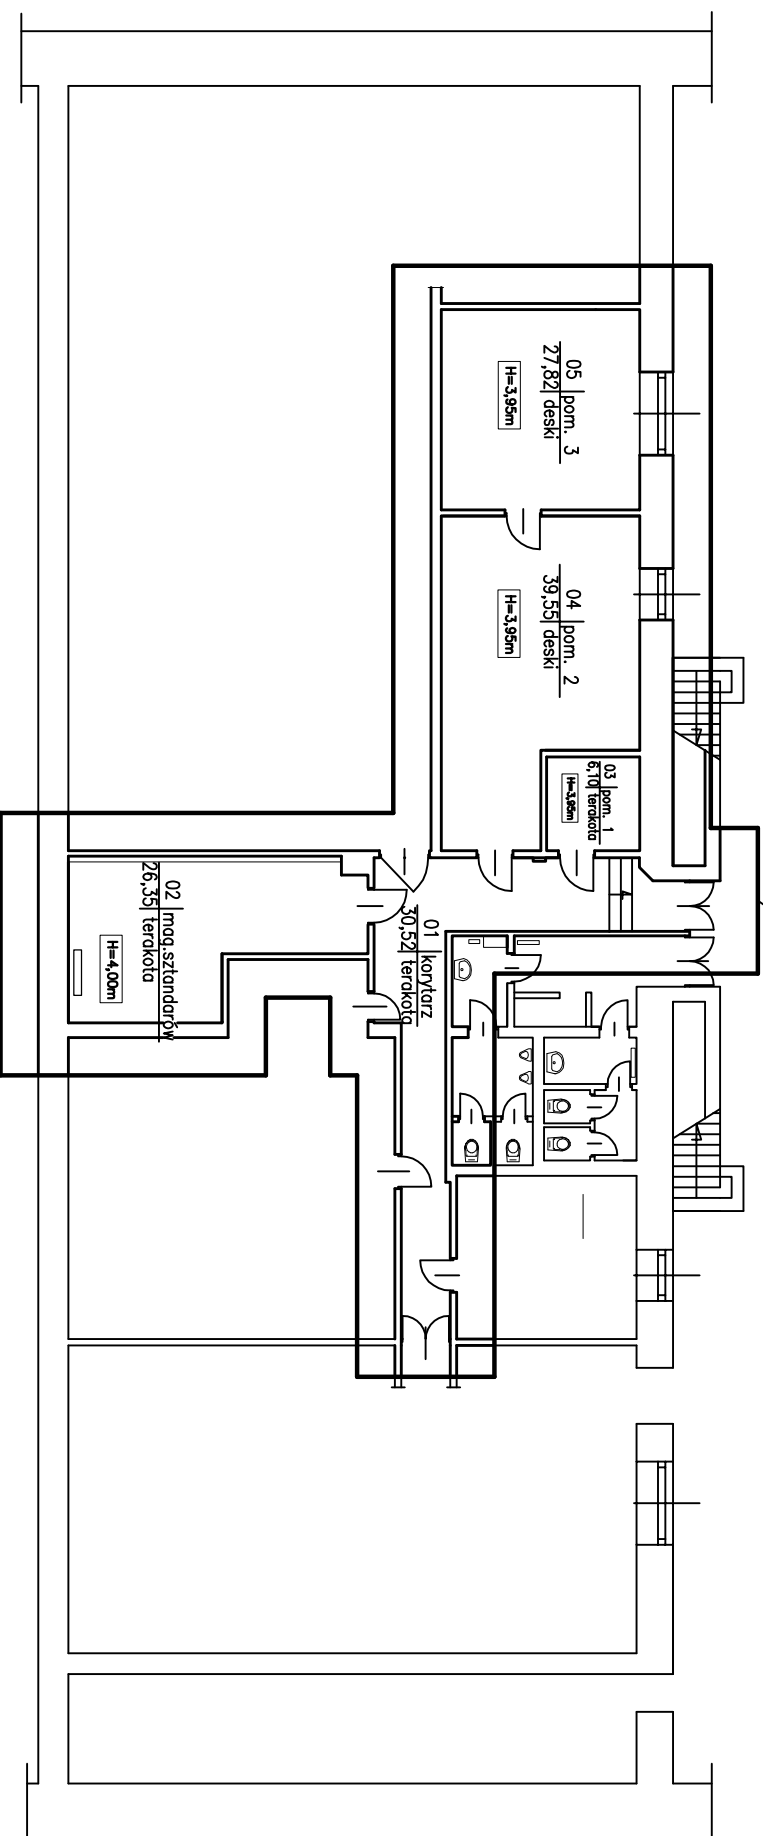


# RZUT PRZYZIEMIEMIA

SKALA 1:200

Remontowane pomieszczenia

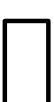

PAWILON 7

PAWILON 5

Investor: Muzeum Wojska Polskiego

Nazwa i adres inwestycji: Remont dachu i pomieszczeń w Pracowni Konserwacji Drewna i Metalu Al. Jerozolimskie 3, 00-495 Warszawa

Data opracowania: Wzrzesień 2011

Rodzaj opracowania: PROJEKT BUDOWLANY

Skala rysunku: 1:200

Nazwa rysunku: Remontowane pomieszczenia w Pracowni Konserwacji Drewna i Metalu

Nr rysunku: 4

Funkcja	Imię i nazwisko	Nr uprawnień	Podpis
Projektant:	mjr inż. arch. Halina Ostrowska	2404/Lv/95	
Projektant:	mjr inż. Leszek Hyliński	2306/Lv/94	