


RZUT PRZYZIEMIA INWENTARYZACJA

SKALA 1:100

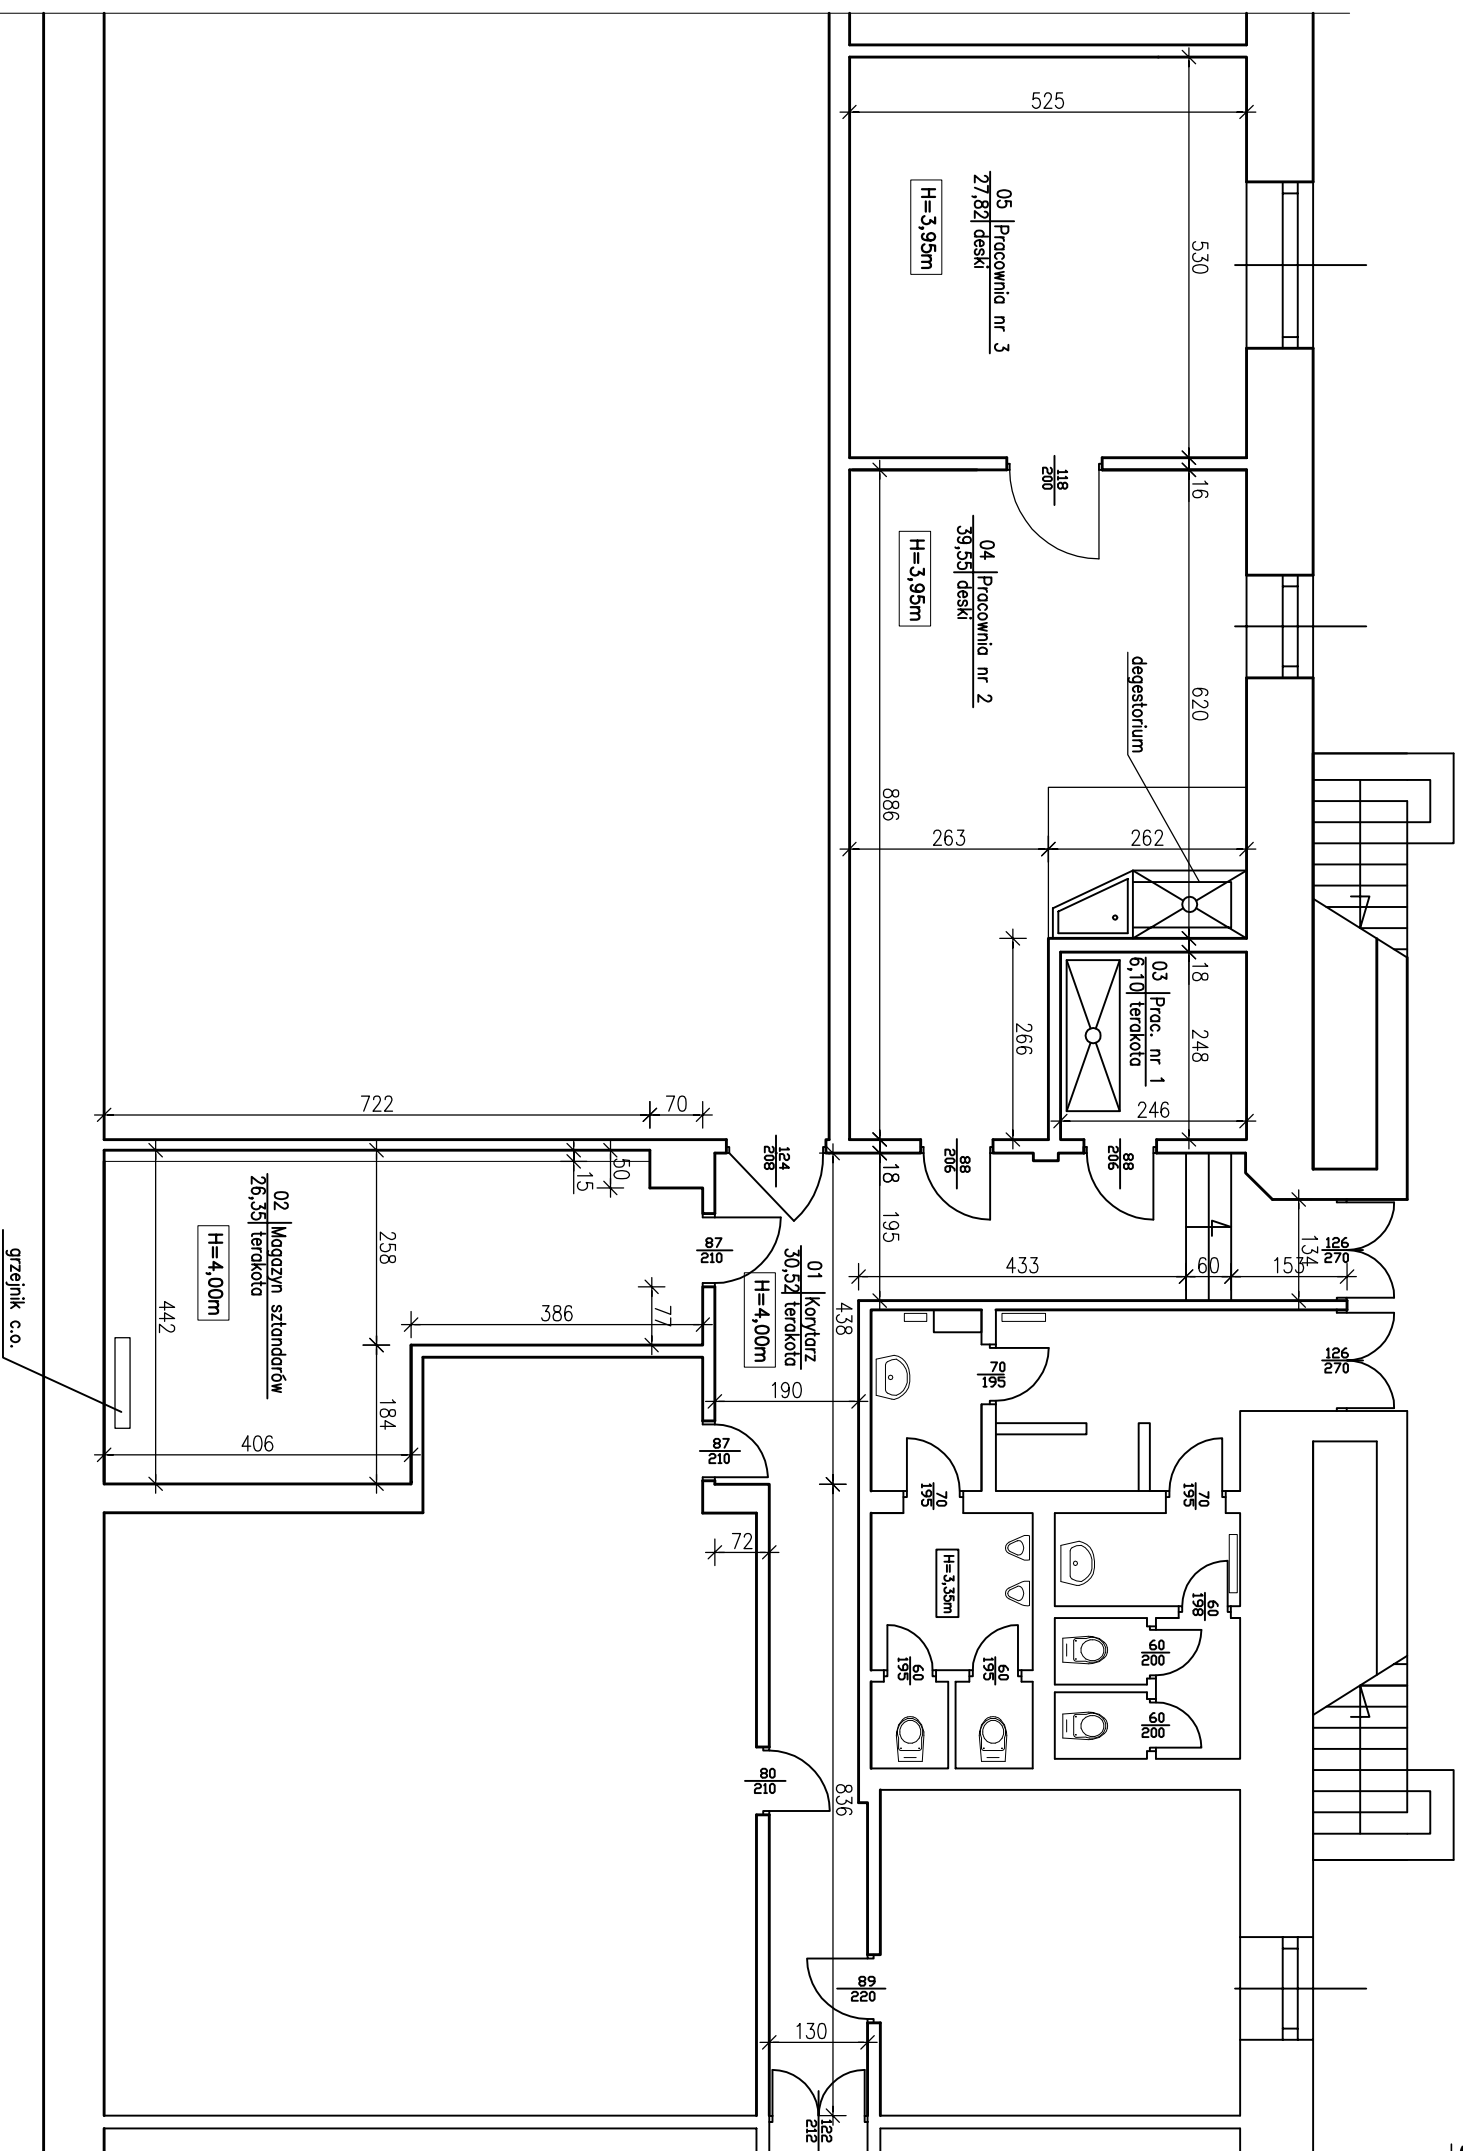

Investor: Muzeum Wojska Polskiego

Nazwa i adres inwestycji: Remont dachu i pomieszczeń w Pracowni Konserwacji Drewna i Metalu Al. Jerozolimskie 3, 00-495 Warszawa

Data opracowania: Wrzesień 2011

Rodzaj opracowania: PROJEKT BUDOWLANY

Nazwa rysunku: Remontowane pomieszczenia

Skala rysunku: 1:100

Funkcja: Imię i nazwisko Nr uprawnień Podpis

Projektant: mgr inż. arch. Halina Ostrowska 2404/Lb/85

Projektant: mgr inż. Leszek Hyński 2306/Lb/84