RZUT PRZYZIEMIA

SKALA 1:100

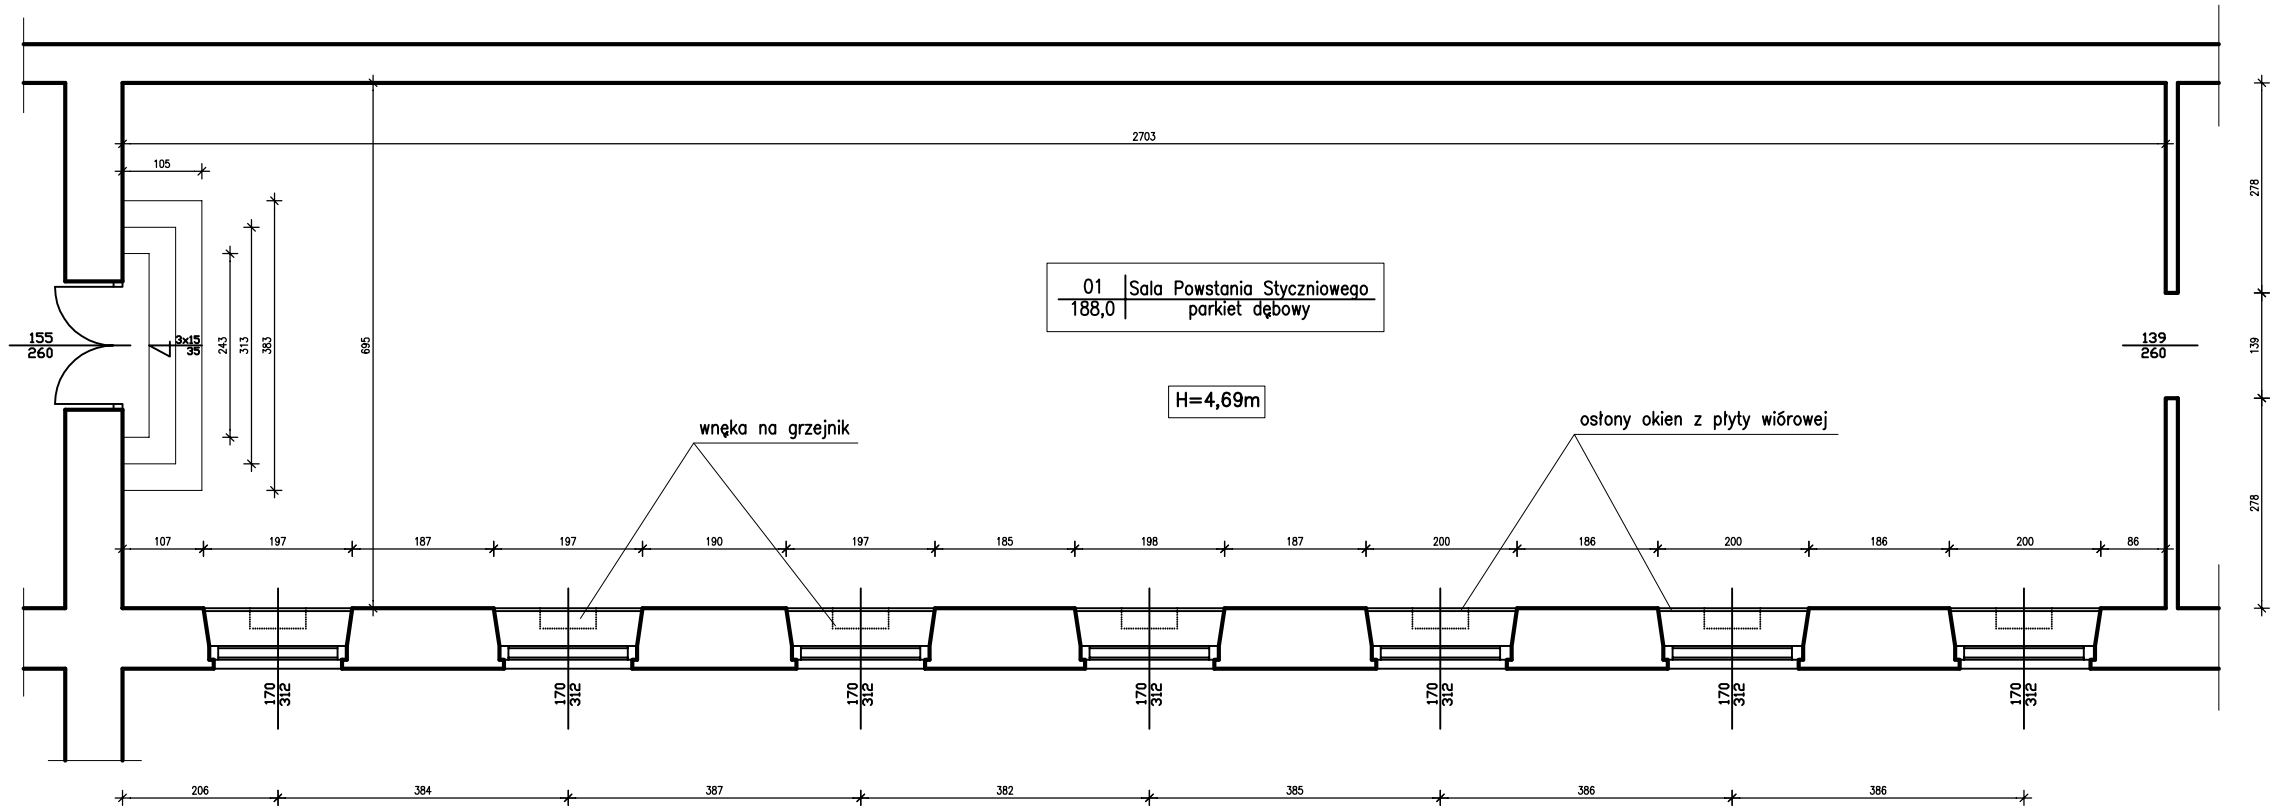

Inwestor:	Muzeum Wojska Polskiego		
Nazwa i adres inwestycji:	Remont Sali Powstania Styczniowego w budynku Muzeum Wojska Polskiego Al. Jerozolimskie 3, 00-495 Warszawa		Data opracowania: Październik 2012
Rodzaj opracowania:	PROJEKT BUDOWLANY		Skala rysunku: 1:100
Nazwa rysunku:	RZUT PARTERU – INWENTARYZACJA		Nr rysunku: 2
Funkcja	Imię i nazwisko	Nr uprawnień	Podpis
Projektował:	mgr inż. arch. Halina Ostrowska	2404/Lb/85	
Projektował:	mgr inż. Leszek Hyliński	2306/Lb/84	